

4 ΑΙΘΟΥΣΑ HALL

Πλαστικά
Μηχανήματα
Καλούπια &
Ανακύκλωση

Plastics
Machines
Moulds &
Recycling

ΕΠΙΦΑΝΕΙΕΣ ΠΕΡΙΠΤΕΡΩΝ / STAND SURFACES

Αρ. Περιτ. Stand No.	m2	Αρ. Περιτ. Stand No.	m2
A1	24,5	C8-D7	31,5
A2-B1	70	C10-D9	42
A3	17,5	C12	20
A4-B3	70	C14-D11	50
A5	14	D13	12
A6-B5	56	C16-D15	49
A7	17,5	C18-C20	32
A8-B7	56	C19-C21	31,5
A9	21	C22	17,5
A10-B9	70	C24	10,5
A11	14	C25	10,5
A12-B11	70	D2-D4	31,5
A13	21	D5	12
A14	10,5	D6	10,5
A15-A17	35	D8	17,5
A19	14	D10	14
A21	21	D12-D14	24,5
A23	10,5	D16	17,5
B2-B4		D17	12
B6-B8		D18	14
C1-C3		D19	12
C5-C7	130	D20	14
B10-B12		D21	17,5
B14-C9		D22	10,5
C11-C13	78	D23	10,5
B16-C15	26	D24-26	31,5
B18-C17	52	D28	14
B20	12	D30	10,5
B22	15		
B24-C23	19,5		
B26	9		
C2-C4			
D1-D3	80,5		
C6	16		

ΥΠΟΜΝΗΜΑ / LEGEND


- ΚΑΝΑΛΙ ΥΠΟΓΕΙΩΝ ΠΑΡΟΧΩΝ
UNDERGROUND CABLE TRAY
- ΚΑΠΑΚΙ ΥΠΟΓΕΙΩΝ ΗΛΕΚΤΡΟΛΟΓΙΚΩΝ ΠΑΡΟΧΩΝ
UNDERGROUND POWER SUPPLY CAP
- ΚΑΠΑΚΙ ΥΠΟΓΕΙΩΝ ΥΔΡΑΥΛΙΚΩΝ ΠΑΡΟΧΩΝ
UNDERGROUND WATER SUPPLY & SEWAGE CAP
- ΜΕΤΑΛΛΙΚΗ ΚΟΛΩΝΑ
METAL PILLAR
- ΠΟΡΤΕΣ ΒΑΡΕΩΣ ΤΥΠΟΥ ΜΧΥ: 2.10x2.20m
HEAVY DUTY DOORS W/H: 2.10x2.20m
- ΜΕΤΑΛΛΙΚΑ ΡΟΛΑ (ΜΧΥ) ΠΛΕΥΡΙΚΑ: 5.00x5.50m/ΒΟΡΕΙΝΗΣ ΠΛΕΥΡΑΣ: 5.00x7.50m
METAL ROLLERS(W/H) LATERAL: 5.00x5.50m / NORTH SIDE: 5.00x7.50m
- ΠΥΡΟΣΒΕΣΤΙΚΗ ΦΩΛΙΑ (ΜΧΧΧΒ): 60x65x20.5cm
FIRE HOSE CABINET (WXHXD): 60x65x20.5cm

12.00m

ΚΑΘΑΡΟ ΕΛΕΥΘΕΡΟ ΎΨΟΣ ΑΙΘΟΥΣΑΣ
HALL'S CLEAR HEIGHT

PLASTICA20

ΠΡΟΗΓΜΕΝΗ ΤΕΧΝΟΛΟΓΙΑ | ADVANCED TECHNOLOGY

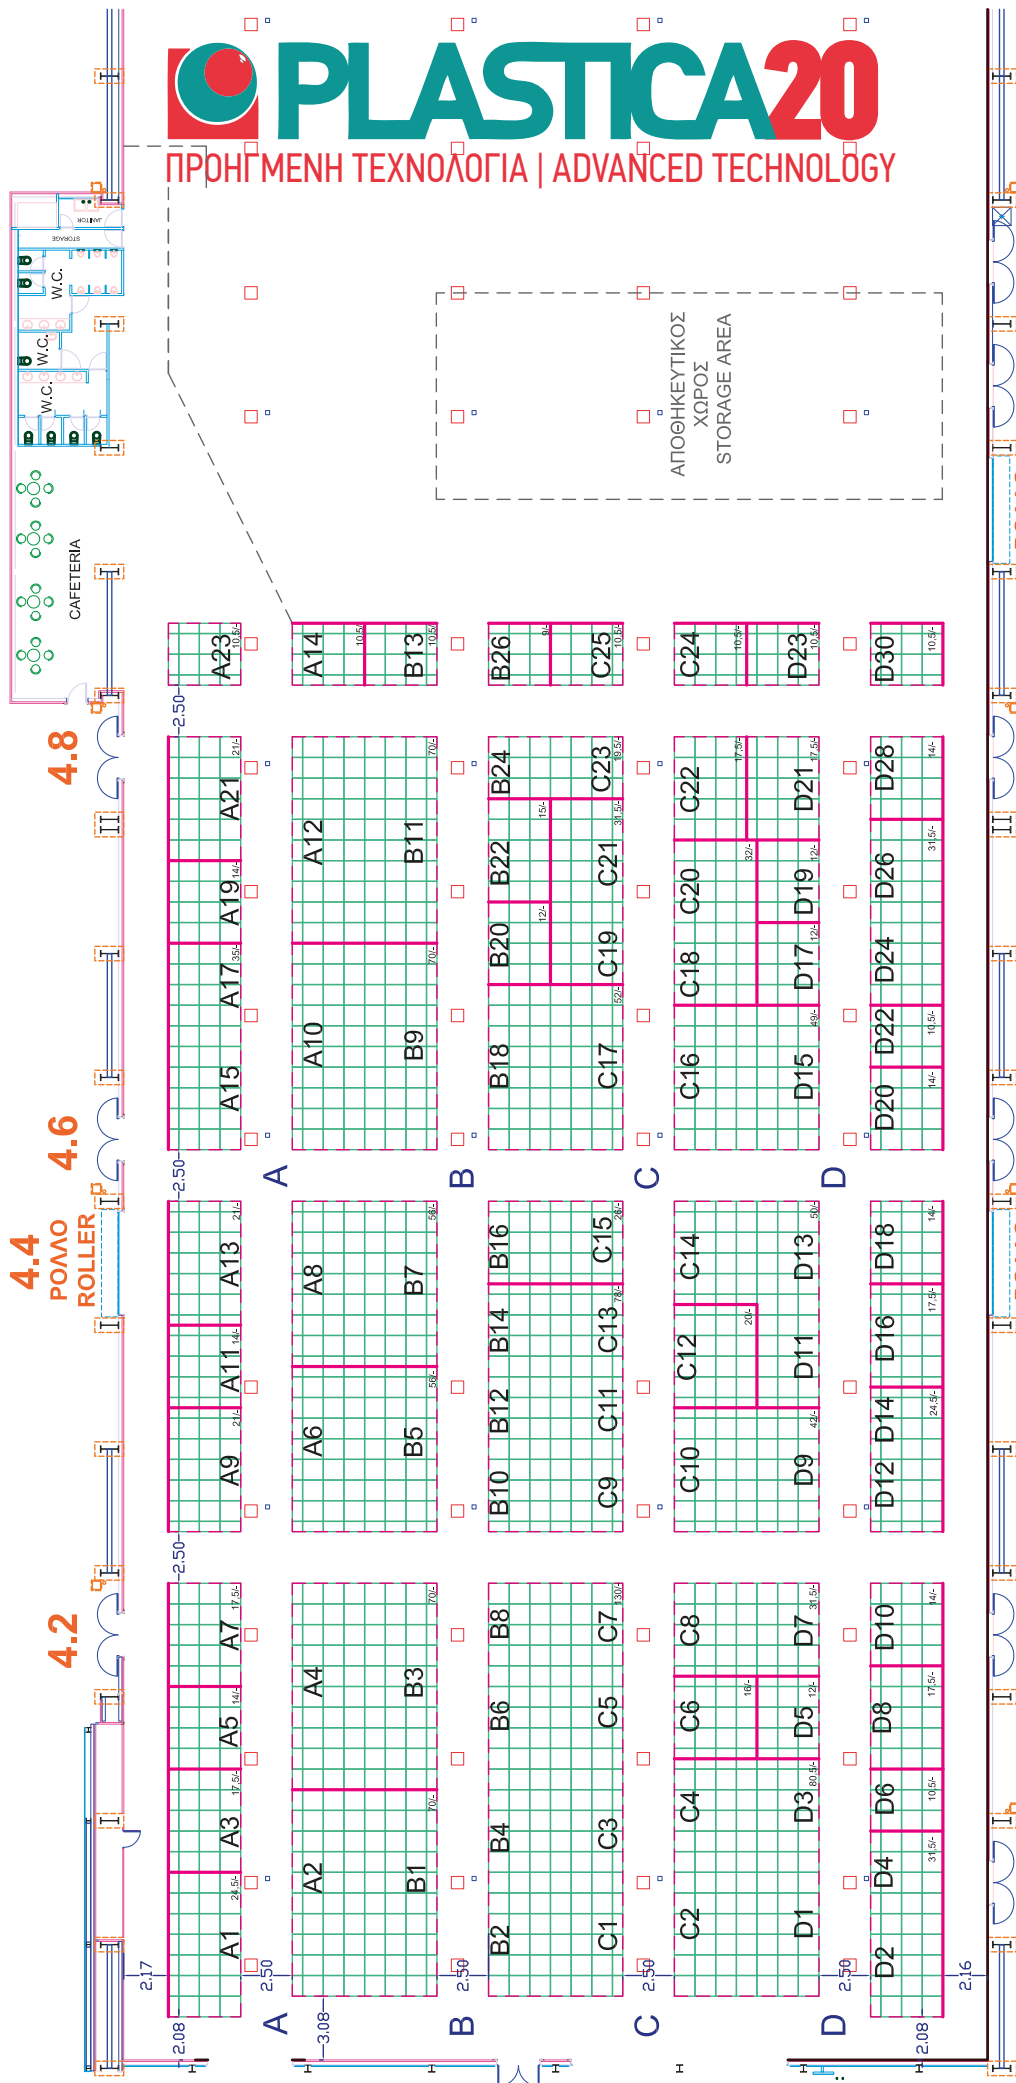

▲▲▲ ΠΡΟΣ/ΤΟ HALL 3

ΕΙΣΟΔΟΣ / ΕΞΟΔΟΣ
ENTRANCE / EXIT

ΕΙΣΟΔΟΣ / ΕΞΟΔΟΣ
ENTRANCE / EXIT

ΡΟΛΟ
ROLLER
4.11

4.9

ΡΟΛΟ
ROLLER
4.7
4.5

4.3

4.1