




2 ΑΙΘΟΥΣΑ HALL

Υλικά Συσκευασίας
Τελικές Συσκευασίες
Εκτυπώσεις
Συστήματα
Αποθήκευσης
& Υπηρεσίες

Packaging Materials
Final Packaging
Printing
Logistics &
Services

ΕΠΙΦΑΝΕΙΕΣ ΠΕΡΙΠΤΕΡΩΝ/ STAND SURFACES

Αρ.Περιπ. Stand No.	m2	Αρ.Περιπ. Stand No.	m2	Αρ.Περιπ. Stand No.	m2
A1	104	B24	28	D14-E15	55
A2-B1	94,25	B26-C27	36,75	D16	22
A3-A5	104	B27	12,25	D17	12,25
A4-B3	65	B28	30,25	D18-D20-	
A6-B5	39	B29	22,75	E19-E21	126,5
A7	52	B30-C31	31,5	D22-E23	77
A8-B7	32,5	B32	26	D23	15,75
A9-A11	65	B33	24	D24	22
A10	14	B35	14	D25	15,75
A12	14	B36	10	D26	22
A13	29,25	B37	14	D27	14
A14-B13	32,5	B38	16	D28	22
A15-A17	71,5	B39	14	D30	27,5
A16-B15	29,25	B40	12,25	D31	24
A18-B17	48,75	B41	15,75	D32	16,5
A19	32,5	B42-C37	28	D34	44
A20-B19	22,75	B43	12,25	D35	15
A21	32,5	B44	15,75	D36-E35	49,5
A22-B21	32,5	B45	14	D38-E37	82,5
A23	32,5	B46	12	D39	22,5
A24	9	B47	14	D40	22
A25	52	C2-D1	55,25	D42	22
A26	9	C4-D3	39	D44	24,75
A27	26	C6-D5	58,5	D45	10
A28	9	C7	35	D46	19,25
A29	52	C8	24,5	E2	88
A30	9	C10-D9	45,5	E4	44
A31	22,75	C12	21	E5	27,5
A32	15	C14-D13	32,5	E6	44
A33	22,75	C16-D15	45,5	E7	33
A34-B31	32,5	C18	10,5	E8	49,5
A35	32,5	C19-C21	50	E10	49,5
A36	28	C20-D19	32,5	E12	44
A37	26	C22-D21	45,5	E13	30,25
A38	12	C23	25	E14	41,25
A39	26	C24	24	E16	55
A40	12	C25	56	E17	22
A41	26	C26	15	E18	44
A42	12	C28-D29	45,5	E20	49,5
A43	26	C29	27,5	E22	44
A44	13,5	C30	28	E24	22
A46	7,5	C32-D33	19,5	E25	38,5
A48	12	C33	16	E26	27,5
A50	16	C34	17,5	E27-E29	55
B2-C1	78,75	C35	16	E28	16,5
B4-C3	73,5	C36-D37	26	E30	22
B6-C5	94,5	C38	10	E31	16,5
B8	38,5	C39	16	E32	22
B9	12	C40-D41	19,5	E33	44
B10-C9	110,25	C42-D43	26	E34-E36	44
B11	12	C44	16	E39	22
B12-C11	78,75	D2-E1	82,5	E41	22
B14-C13	78,75	D4-E3	77	E43	22
B14a-C15	84	D6	60,5	E45	22
B16-C17	126	D7	21		
B18	22	D8-E9	55		
B20	22	D10-E11	82,5		
B22	38,5	D11	18		
B23-B25	24,5	D12	30,25		

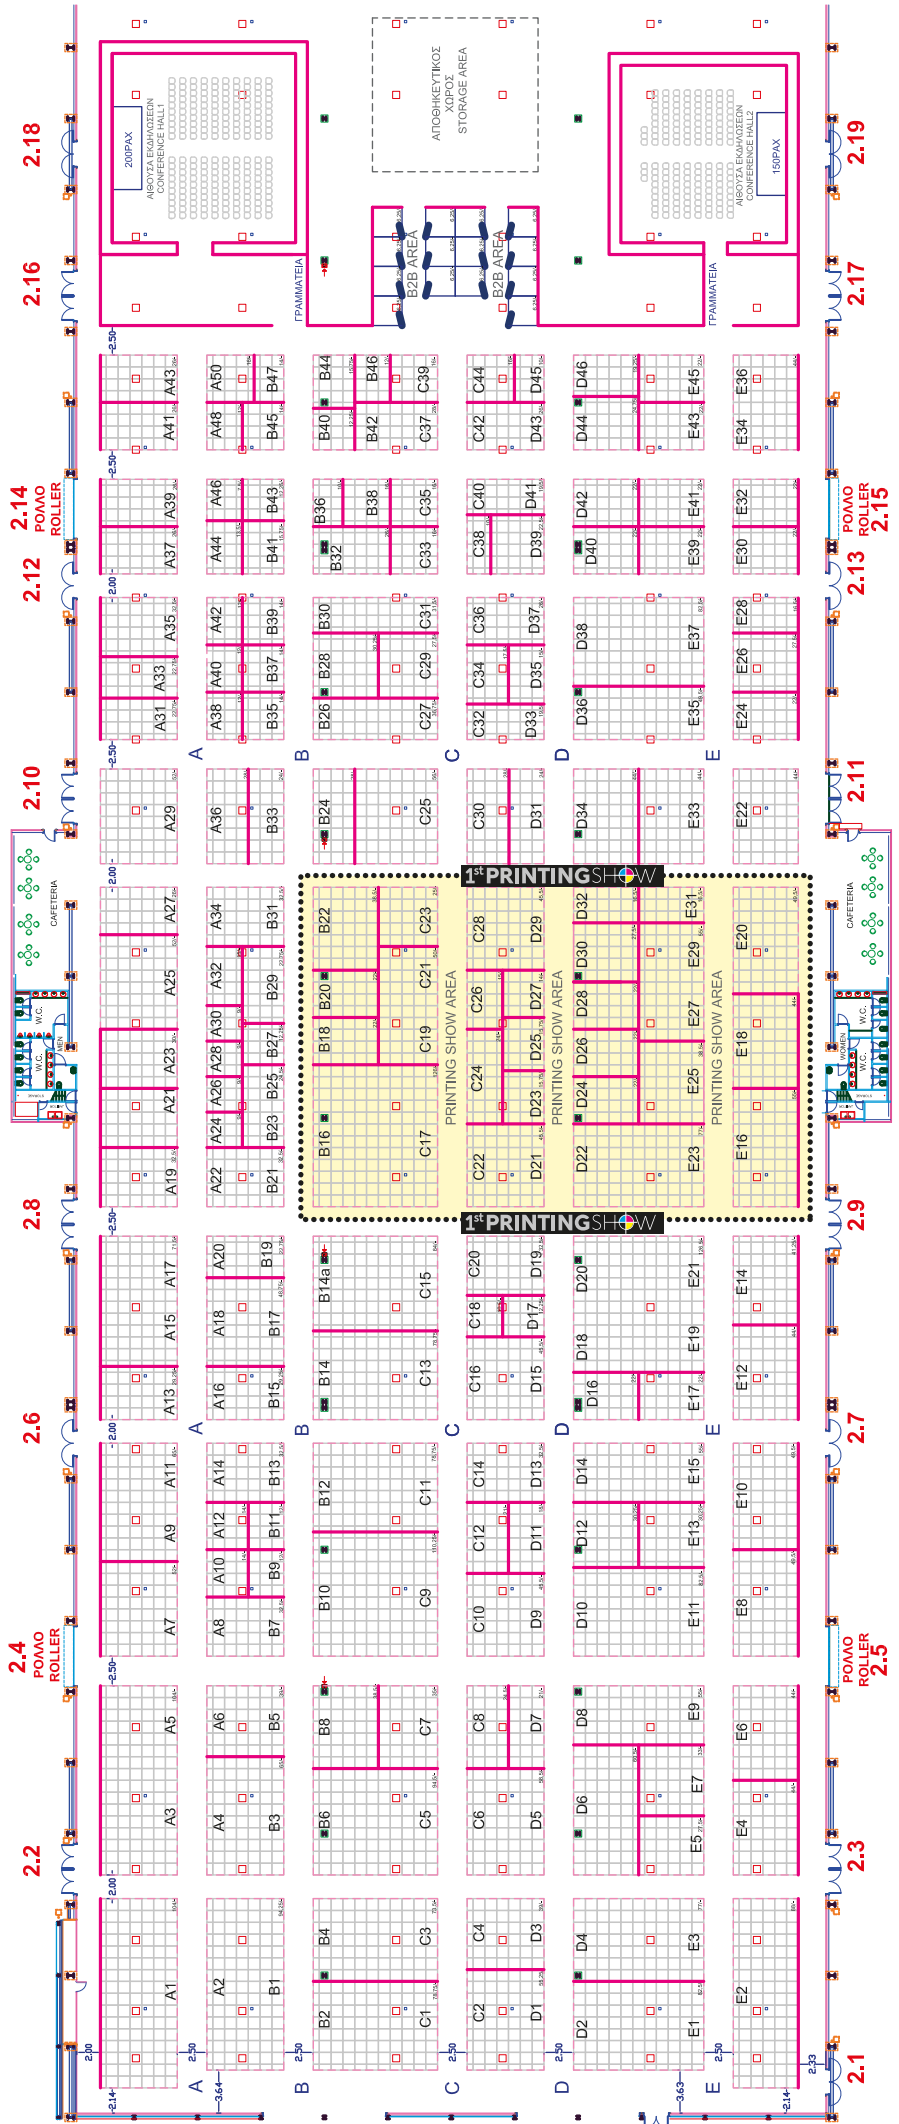

ΚΑΘΑΡΟ ΕΛΕΥΘΕΡΟ ΥΨΟΣ ΑΙΘΟΥΣΑΣ
HALL'S CLEAR HEIGHT **7.00m**

◀◀ ΠΡΟΣ / TO HALL 1 ΕΙΣΟΔΟΣ/ΕΞΟΔΟΣ ENTRANCE / EXIT ΕΙΣΟΔΟΣ/ΕΞΟΔΟΣ ENTRANCE / EXIT ΠΡΟΣ / TO HALL 3 ▶▶