

# 3 ΑΙΘΟΥΣΑ HALL

Μηχανολογικός  
Εξοπλισμός

Αυτοματισμοί  
& Ρομποτική

Logistics


## ΕΠΙΦΑΝΕΙΕΣ ΠΕΡΙΠΤΕΡΩΝ/ STAND SURFACES

Αρ.Περιμ. Stand No.	μ2	Αρ.Περιμ. Stand No.	μ2	Αρ.Περιμ. Stand No.	μ2
A1-A3	64	B27	28	E15	49.5
A2-B1	120	C2-D1	120	E16	40
A4-B3-A6-B5	124	C4-D3-		E17	52.25
A5	30	C6-D5	124	E18	32.5
A7	32	C5-C7	90	E19	46.75
A8-B7	72	C8-D7-		E20-E22	67.5
A9	28	C10-D9	144	E23	45.5
A10-A12	36	C9	40	E24-E26	70
A11	24	C11	37.5	E25	26
A13	20	C12-D11-		E28	20
A14-B13	56	C14-D13	124		
A15	20	C15	45		
A16-B15	68	C16-D15-			
A17	20	C18-D17	108		
A18-B17	56	C17-C19	52.5		
A19	22	C20-D19-			
A20	28	C22-D21	108		
A21	24	C21-C23	70		
A22	28	C24-D23	56		
A23	20	C25	20		
A24-B23	48	C26	28		
A25	32	C28-D27	32		
A26	28	D2-E1	172.5		
A27-A29	56	D4-E3-			
A28	28	D6-E5	178.25		
A30-B29	32	D8-E7	115		
A31	16	D10-E9	92		
B2-C1	150	D12-E11	86.25		
B4-C3	155	D14-E13	92		
B6	40	D16	54		
B8	50	D18	57		
B9-B11	36	D20	51		
B10-B12	77.5	D22-E21	80.5		
B14-C13	75	D24	35		
B16	45	D25	28		
B18-B20	52.5	D26	20		
B19	28	E2-E4	80		
B21	28	E6-E8	77.5		
B22-B24	70	E10	45		
B25	28	E12	45		
B26	20	E14	37.5		

ΥΠΟΜΝΗΜΑ ΣΥΜΒΟΛΙΣΜΩΝ / LEGEND	
	ΚΑΝΑΛΙ ΥΠΟΓΕΙΩΝ ΠΑΡΟΧΩΝ UNDERGROUND CABLE TRAY
	ΚΑΠΑΚΙ ΥΠΟΓΕΙΩΝ ΗΛΕΚΤΡΟΛΟΓΙΚΩΝ ΠΑΡΟΧΩΝ UNDERGROUND POWER SUPPLY CAP
	ΚΑΠΑΚΙ ΥΠΟΓΕΙΩΝ ΥΔΡΑΥΛΙΚΩΝ ΠΑΡΟΧΩΝ UNDERGROUND WATER SUPPLY AND SEWAGE CAP
	ΜΕΤΑΛΛΙΚΗ ΚΟΛΩΝΑ / METAL COLUMN
	ΠΟΡΤΕΣ ΒΑΡΕΟΥΣ ΤΥΠΟΥ / HEAVY-DUTY DOORS
	ΜΕΤΑΛΛΙΚΑ ΡΟΛΛΑ ΠΛΕΥΡΙΚΑ LATERAL METALL ROLLER
	ΜΕΤΑΛΛΙΚΟ ΡΟΛΛΟ ΒΟΡΕΙΩΝΗΣ ΠΛΕΥΡΑΣ NORTH SIDE METAL ROLLER
	ΠΥΡΟΣΒΕΣΤΙΚΗ ΦΟΛΙΑ / FIRE HOSE CABINET
ΚΑΘΑΡΟ ΕΛΕΥΘΕΡΟ ΥΨΟΣ ΑΙΘΟΥΣΑΣ / HALL'S CLEAR HEIGHT 7.00μ/μ	

ΚΑΘΑΡΟ ΕΛΕΥΘΕΡΟ ΥΨΟΣ ΑΙΘΟΥΣΑΣ  
HALL'S CLEAR HEIGHT **7.00m**

ΔΙΑΣΤΑΣΕΙΣ Π.Φ. / DIMENSION FIRE HOSE  
ΜΗΚΟΣ / WIDTH 600x600mm  
ΥΨΟΣ / HEIGHT 500x600mm  
ΒΑΒΟΣ / DEPTH 20.5x600mm

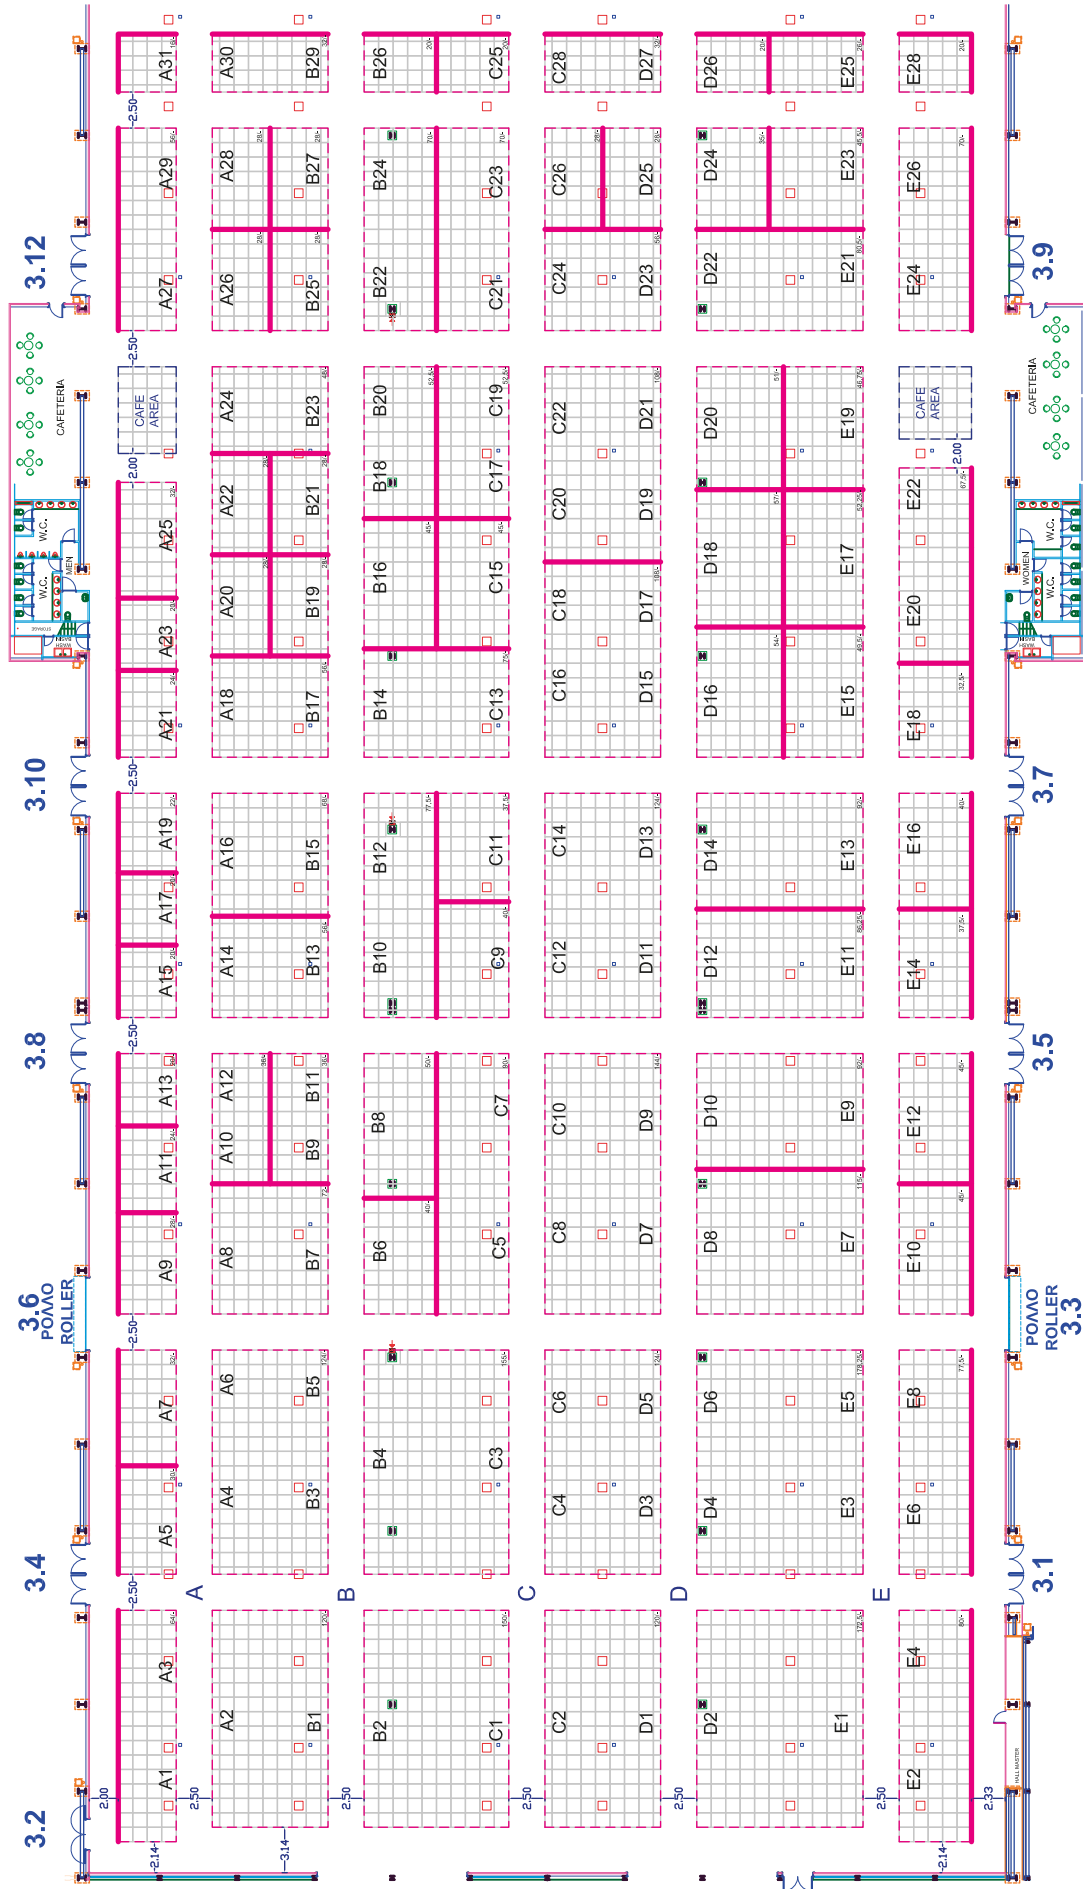

◀◀ ΠΡΟΣ / TO HALL 2

ΕΙΣΟΔΟΣ / ΕΞΟΔΟΣ  
ENTRANCE / EXIT

ΕΙΣΟΔΟΣ / ΕΞΟΔΟΣ  
ENTRANCE / EXIT

ΠΡΟΣ / TO HALL 4 ▶▶▶